


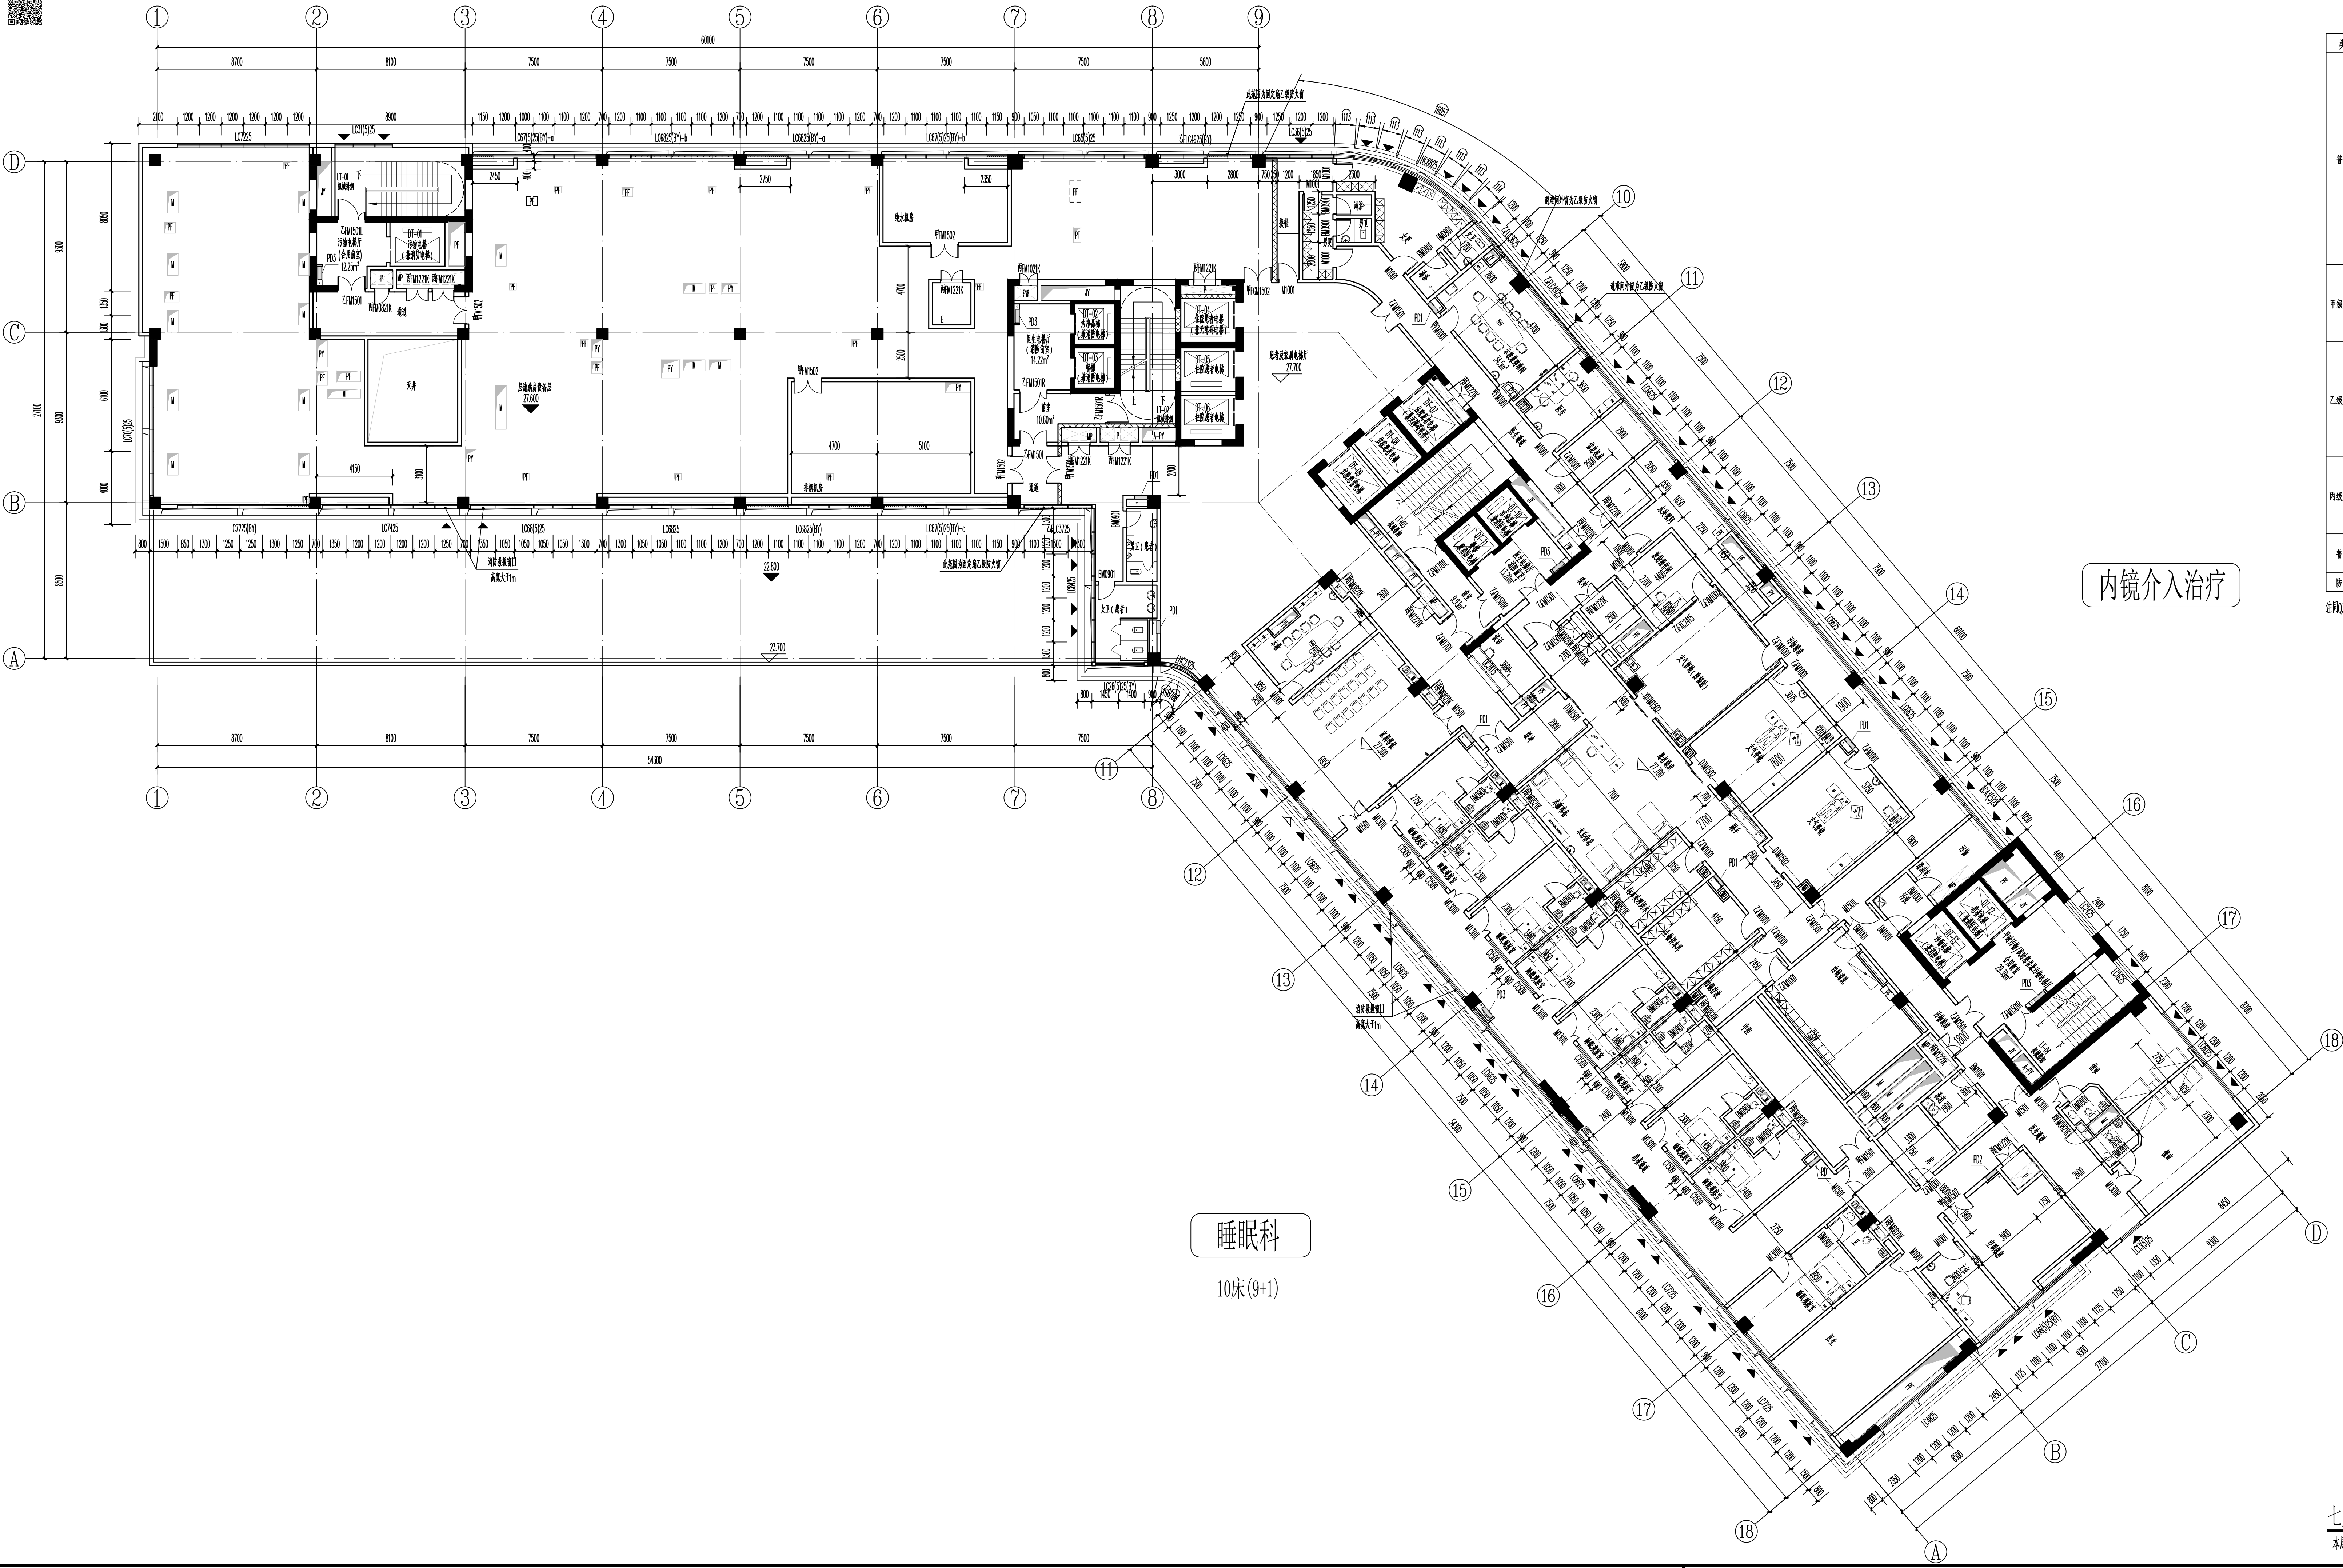

七层门窗表

| 类型    | 设计编号      | 洞口尺寸(mm)  | 数量 | 备注 |
|-------|-----------|-----------|----|----|
| 普通门   | BM0901    | 900X2200  | 17 |    |
|       | BM1001    | 1000X2200 | 4  |    |
|       | DTM1501   | 1500X2200 | 1  |    |
|       | DTM1502   | 1500X2200 | 2  |    |
|       | M1001     | 1000X2200 | 11 |    |
|       | M1501     | 1500X2200 | 4  |    |
|       | M1301L    | 1300X2200 | 5  |    |
|       | M1501L    | 1500X2200 | 1  |    |
|       | M1301R    | 1300X2200 | 6  |    |
|       | XDM1502   | 1500X2200 | 1  |    |
| 甲级防火门 | ZFM1002   | 1000X2200 | 2  |    |
|       | WF-GM1502 | 1500X2200 | 2  |    |
|       | WF-M1001  | 1000X2200 | 2  |    |
|       | WF-M1501  | 1500X2200 | 2  |    |
| 乙级防火门 | ZFM1001   | 1000X2200 | 8  |    |
|       | ZFM1501   | 1500X2200 | 7  |    |
|       | ZFM1701   | 1700X2200 | 1  |    |
|       | ZFM1501L  | 1500X2200 | 2  |    |
|       | ZFM1701L  | 1700X2200 | 1  |    |
| 丙级防火门 | ZFM1501R  | 1500X2200 | 4  |    |
|       | WF-M0821K | 800X2100  | 9  |    |
|       | WF-M1021K | 1000X2100 | 2  |    |
|       | WF-M1021K | 1000X2100 | 2  |    |
| 普通窗   | C1509     | 1500X900  | 8  |    |
|       | QC2415    | 2400X1500 | 1  |    |
| 特大窗   | ZFXC2415  | 2400X1500 | 1  |    |

注:同Q300G1-A0120-1003。

内镜介入治疗

睡眠科

10床(9+1)

七层平面图 1:150  
本层建筑面积: 3049m<sup>2</sup>

中国中元国际工程有限公司  
CHINA SINO INTERNATIONAL ENGINEERING CO., LTD.  
设计证书号: A111000295  
Design License No.: A111000295  
http://www.jgpr.com.cn

设计专用章(一)  
中国中元国际工程有限公司  
证书编号: A111000295 证书分类: 资质等级  
A111000295 工程设计 综合甲级  
C111000295 设计与施工 壹级  
注册建筑师(4404) 城市规划 甲 级  
有效期至2023年02月24日止  
在项目实施过程中, 设计文件不得用于其他项目。  
This drawing is copyright of the IPPE. It shall not be used for purposes other than this project, nor for construction before relevant approvals are obtained.

| 会签<br>CONFIRMATION |                    |                 |                     |
|--------------------|--------------------|-----------------|---------------------|
| 总图<br>SITE PLAN    | 建筑<br>ARCHITECTURE | 给排水<br>PLUMBING | 电气<br>ELECTRICITY   |
| 结构<br>STRUCTURE    | 暖通<br>HVAC         | 动力<br>POWER     | 智能化<br>INTELLIGENCE |
| 自控<br>AUTOMATION   | 工艺<br>PROCESS      |                 |                     |

|                                  |     |     |
|----------------------------------|-----|-----|
| 项目总设计师<br>CHIEF DESIGNER         | 黄福寿 | 黄福寿 |
| 项目副总设计师<br>DEPUTY CHIEF DESIGNER | 郭丹  | 郭丹  |
| 审定<br>APPROVED BY                | 王冠楠 | 王冠楠 |
| 审核<br>VERIFIED BY                | 程进  | 程进  |
| 校对<br>CHECKED BY                 | 方汝娜 | 方汝娜 |
| 设计负责人<br>AUTHORIZED BY           | 郭丹  | 郭丹  |
| 设计<br>DESIGNED BY                | 高宇  | 高宇  |
| 制图<br>DRAWN BY                   |     |     |

|                  |                           |
|------------------|---------------------------|
| 项目名称<br>PROJECT  | 福建医科大学附属第二医院东<br>海分院住院楼项目 |
| 项名称<br>ITEM      | 住院楼                       |
| 图名称<br>TITLE     | 七层平面图                     |
| 图号<br>DWG. NO.   | Q300G1-A0120-1009         |
| 阶段<br>PHASE      | 施工图设计                     |
| 专业<br>DISCIPLINE | 建筑                        |
| 日期<br>DATE       | 2020.10                   |
| 版本<br>VERSION    | 1                         |
| 比例<br>SCALE      | 1:150                     |